

臺北市政府都市發展局 函

地址：110051臺北市信義區市府路1號南區
二樓

承辦人：楊玉華

電話：02-27208889轉2747

電子信箱：a30463@gov.taipei

受文者：臺北市建築師公會

發文日期：中華民國112年6月2日

發文字號：北市都授建字第1126125430號

速別：普通件

密等及解密條件或保密期限：

附件：北市捷規字第1123009706號附件，本文附件請至下載區 (<https://doc-attach.gov.taipei/public/AttachDownload.jsp>) 驗證碼：KHFPUXT


主旨：函轉本府捷運局檢送「環狀線東環段綜合規劃建照會審範圍圖（如附件）」一案，請於辦理該捷運路線兩側建照申辦時，將建照申請資料送該局審查，請查照轉知貴會會員。

說明：

- 一、依本府捷運工程局112年5月24日北市捷規字第1123009706號函辦理。
- 二、本案納入112年臺北市建築管理法令函釋彙編第029號，目錄第一組編號第015號。
- 三、網路網址：www.dba.tcg.gov.tw。

正本：臺北市建築師公會、台北市不動產開發商業同業公會、中華民國全國建築師公會

副本：臺北市建築管理工程處資訊室（套繪於執照管區列管事項）

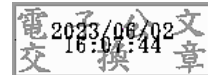

中華民國 臺北市府
捷運工程局


臺北都會區大眾捷運系統
環狀線東環段

建照會審範圍圖
(綜合規劃)





中華民國112年05月

| 圖號 | 圖名 | 範圍 |
|------|------------------------|----------------|
| A001 | 圖說目錄 | |
| A002 | 圖說索引圖 | |
| F101 | 捷運環狀線東環段建照會審範圍圖(1/10) | Y30站至Y31站 |
| F102 | 捷運環狀線東環段建照會審範圍圖(2/10) | Y31站至Y32站 |
| F103 | 捷運環狀線東環段建照會審範圍圖(3/10) | Y33站至Y34站 |
| F104 | 捷運環狀線東環段建照會審範圍圖(4/10) | Y34站至Y35站 |
| F105 | 捷運環狀線東環段建照會審範圍圖(5/10) | Y35站至Y36站 |
| F106 | 捷運環狀線東環段建照會審範圍圖(6/10) | Y36站至Y37站 |
| F107 | 捷運環狀線東環段建照會審範圍圖(7/10) | Y37站至Y38站 |
| F108 | 捷運環狀線東環段建照會審範圍圖(8/10) | Y38站至Y39站(1/3) |
| F109 | 捷運環狀線東環段建照會審範圍圖(9/10) | Y38站至Y39站(2/3) |
| F110 | 捷運環狀線東環段建照會審範圍圖(10/10) | Y38站至Y39站(3/3) |

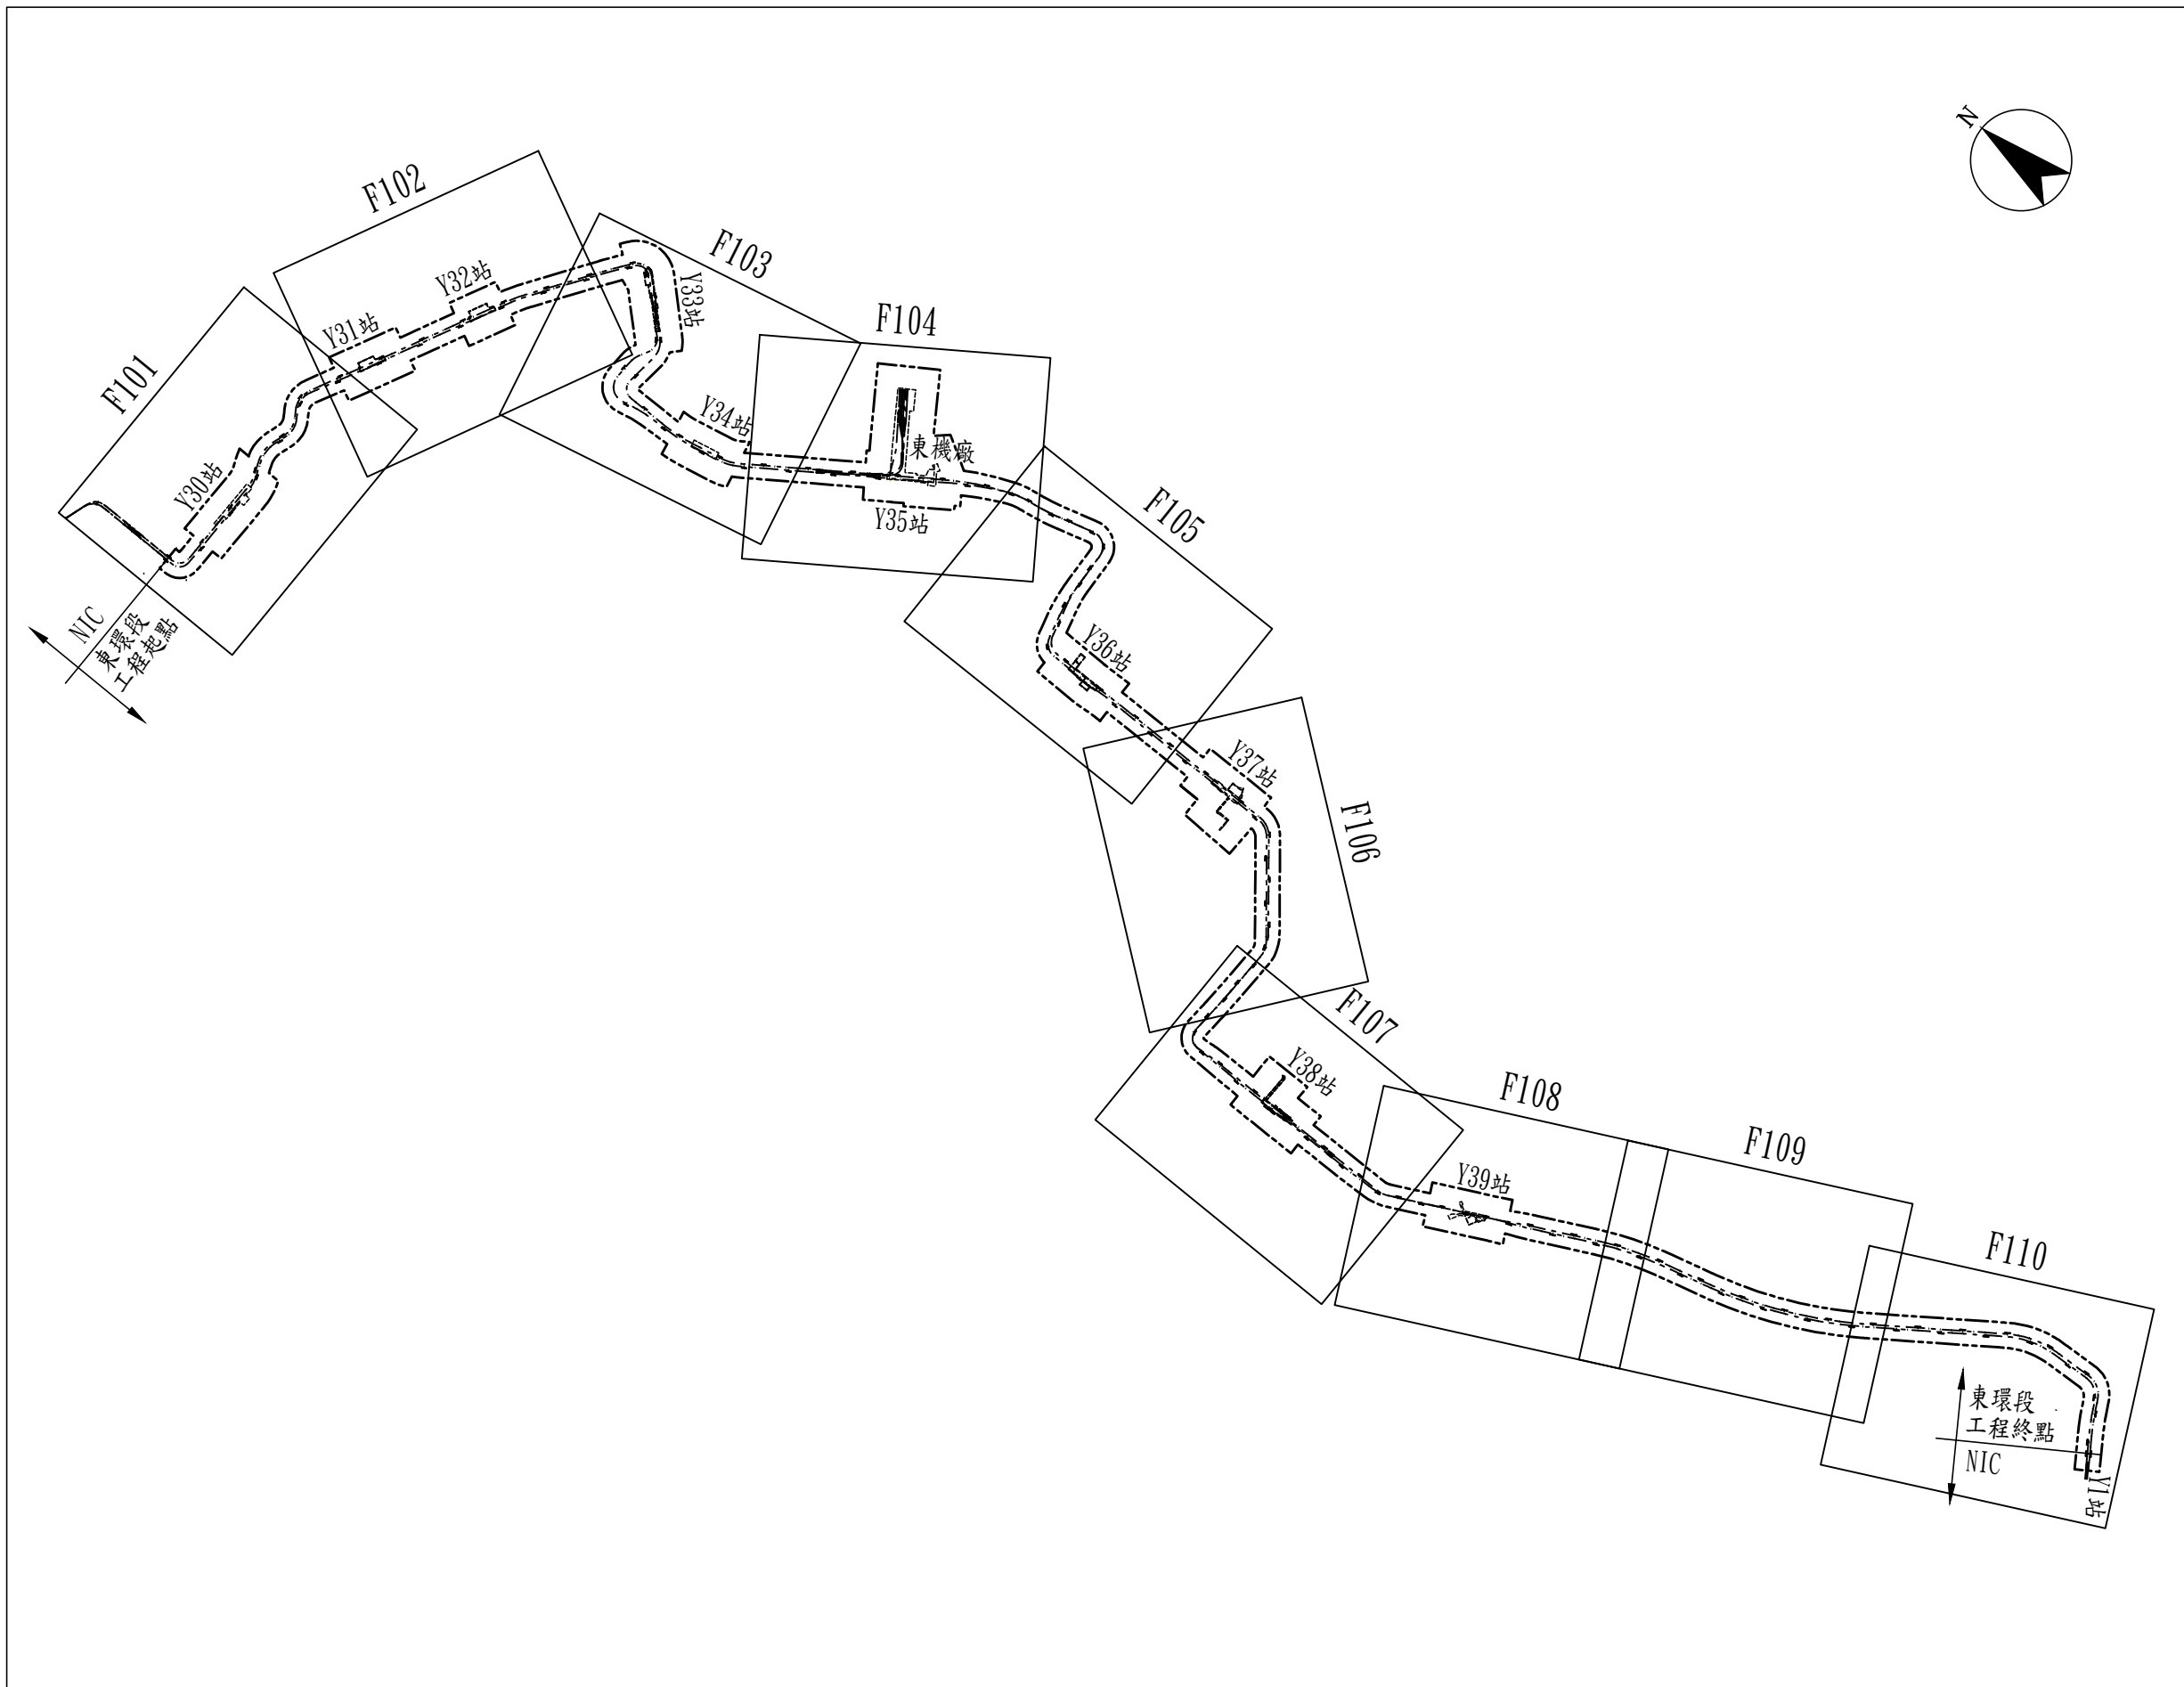

比例尺：

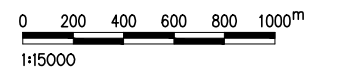


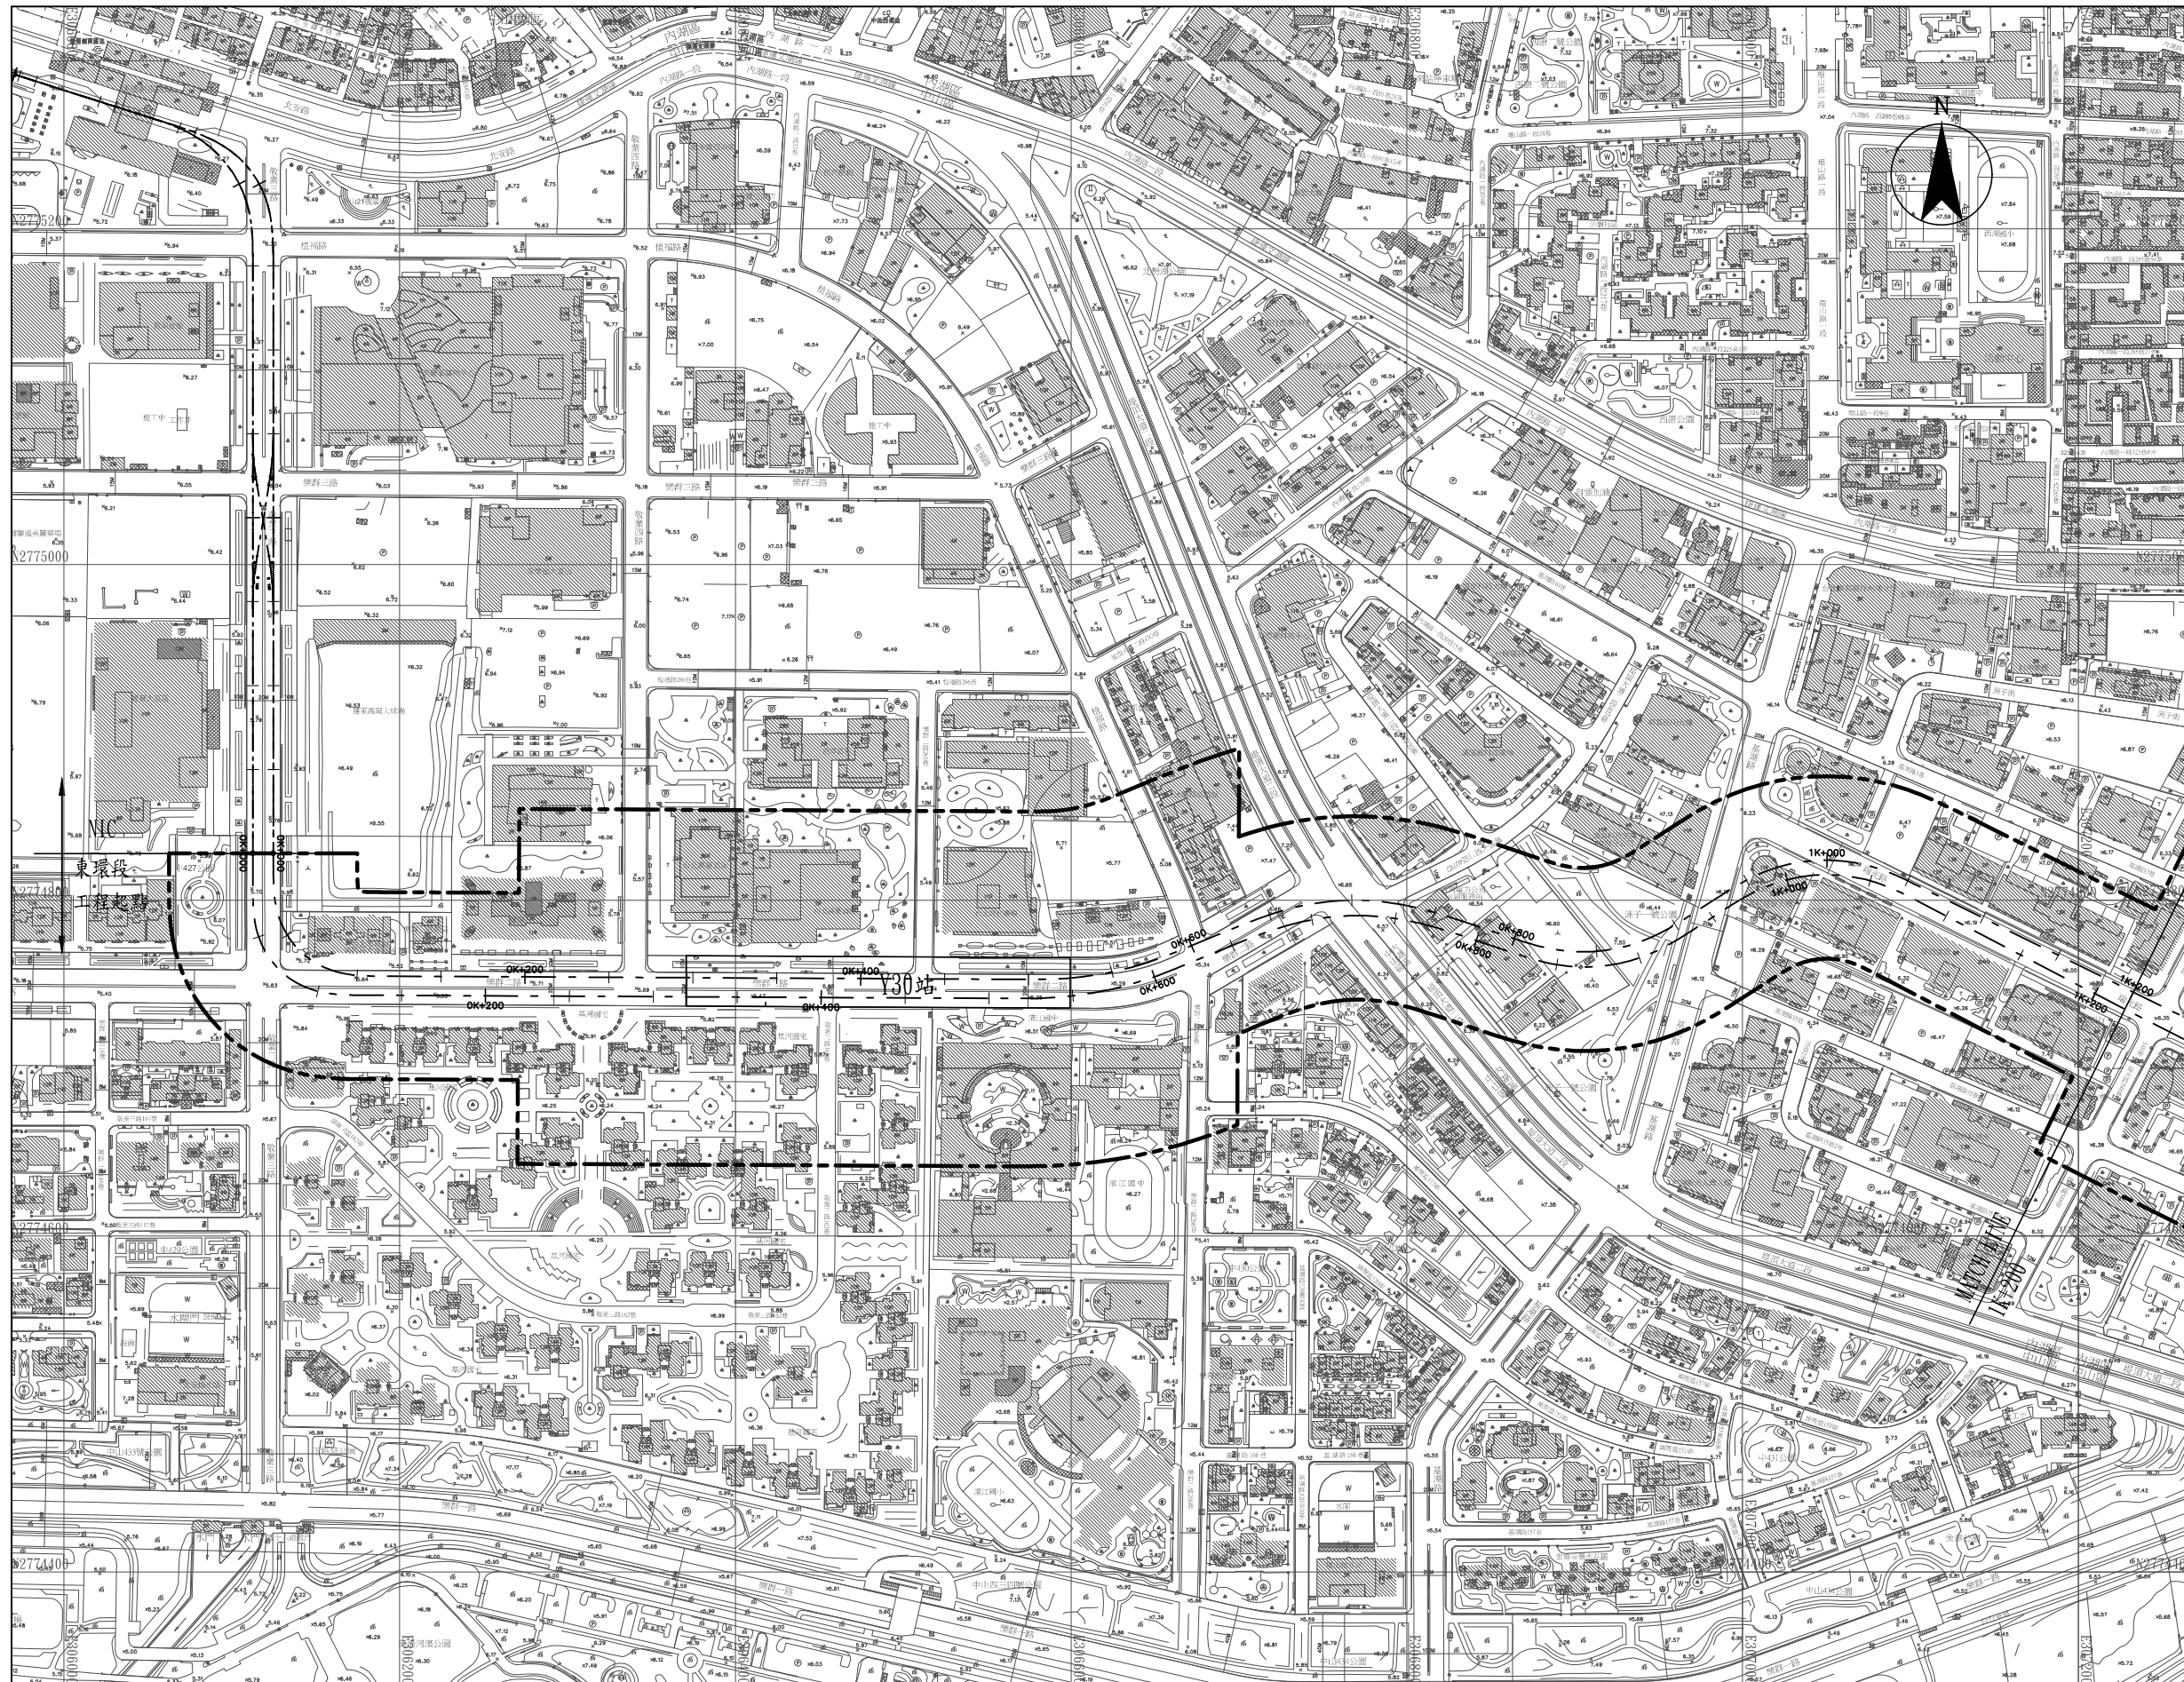

圖例：

- 東環段路線
- 建照會審範圍線

比例尺：

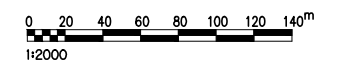





圖例：

- 東環段路線
- 建照會審範圍線

比例尺：

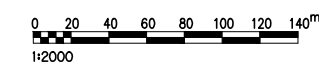


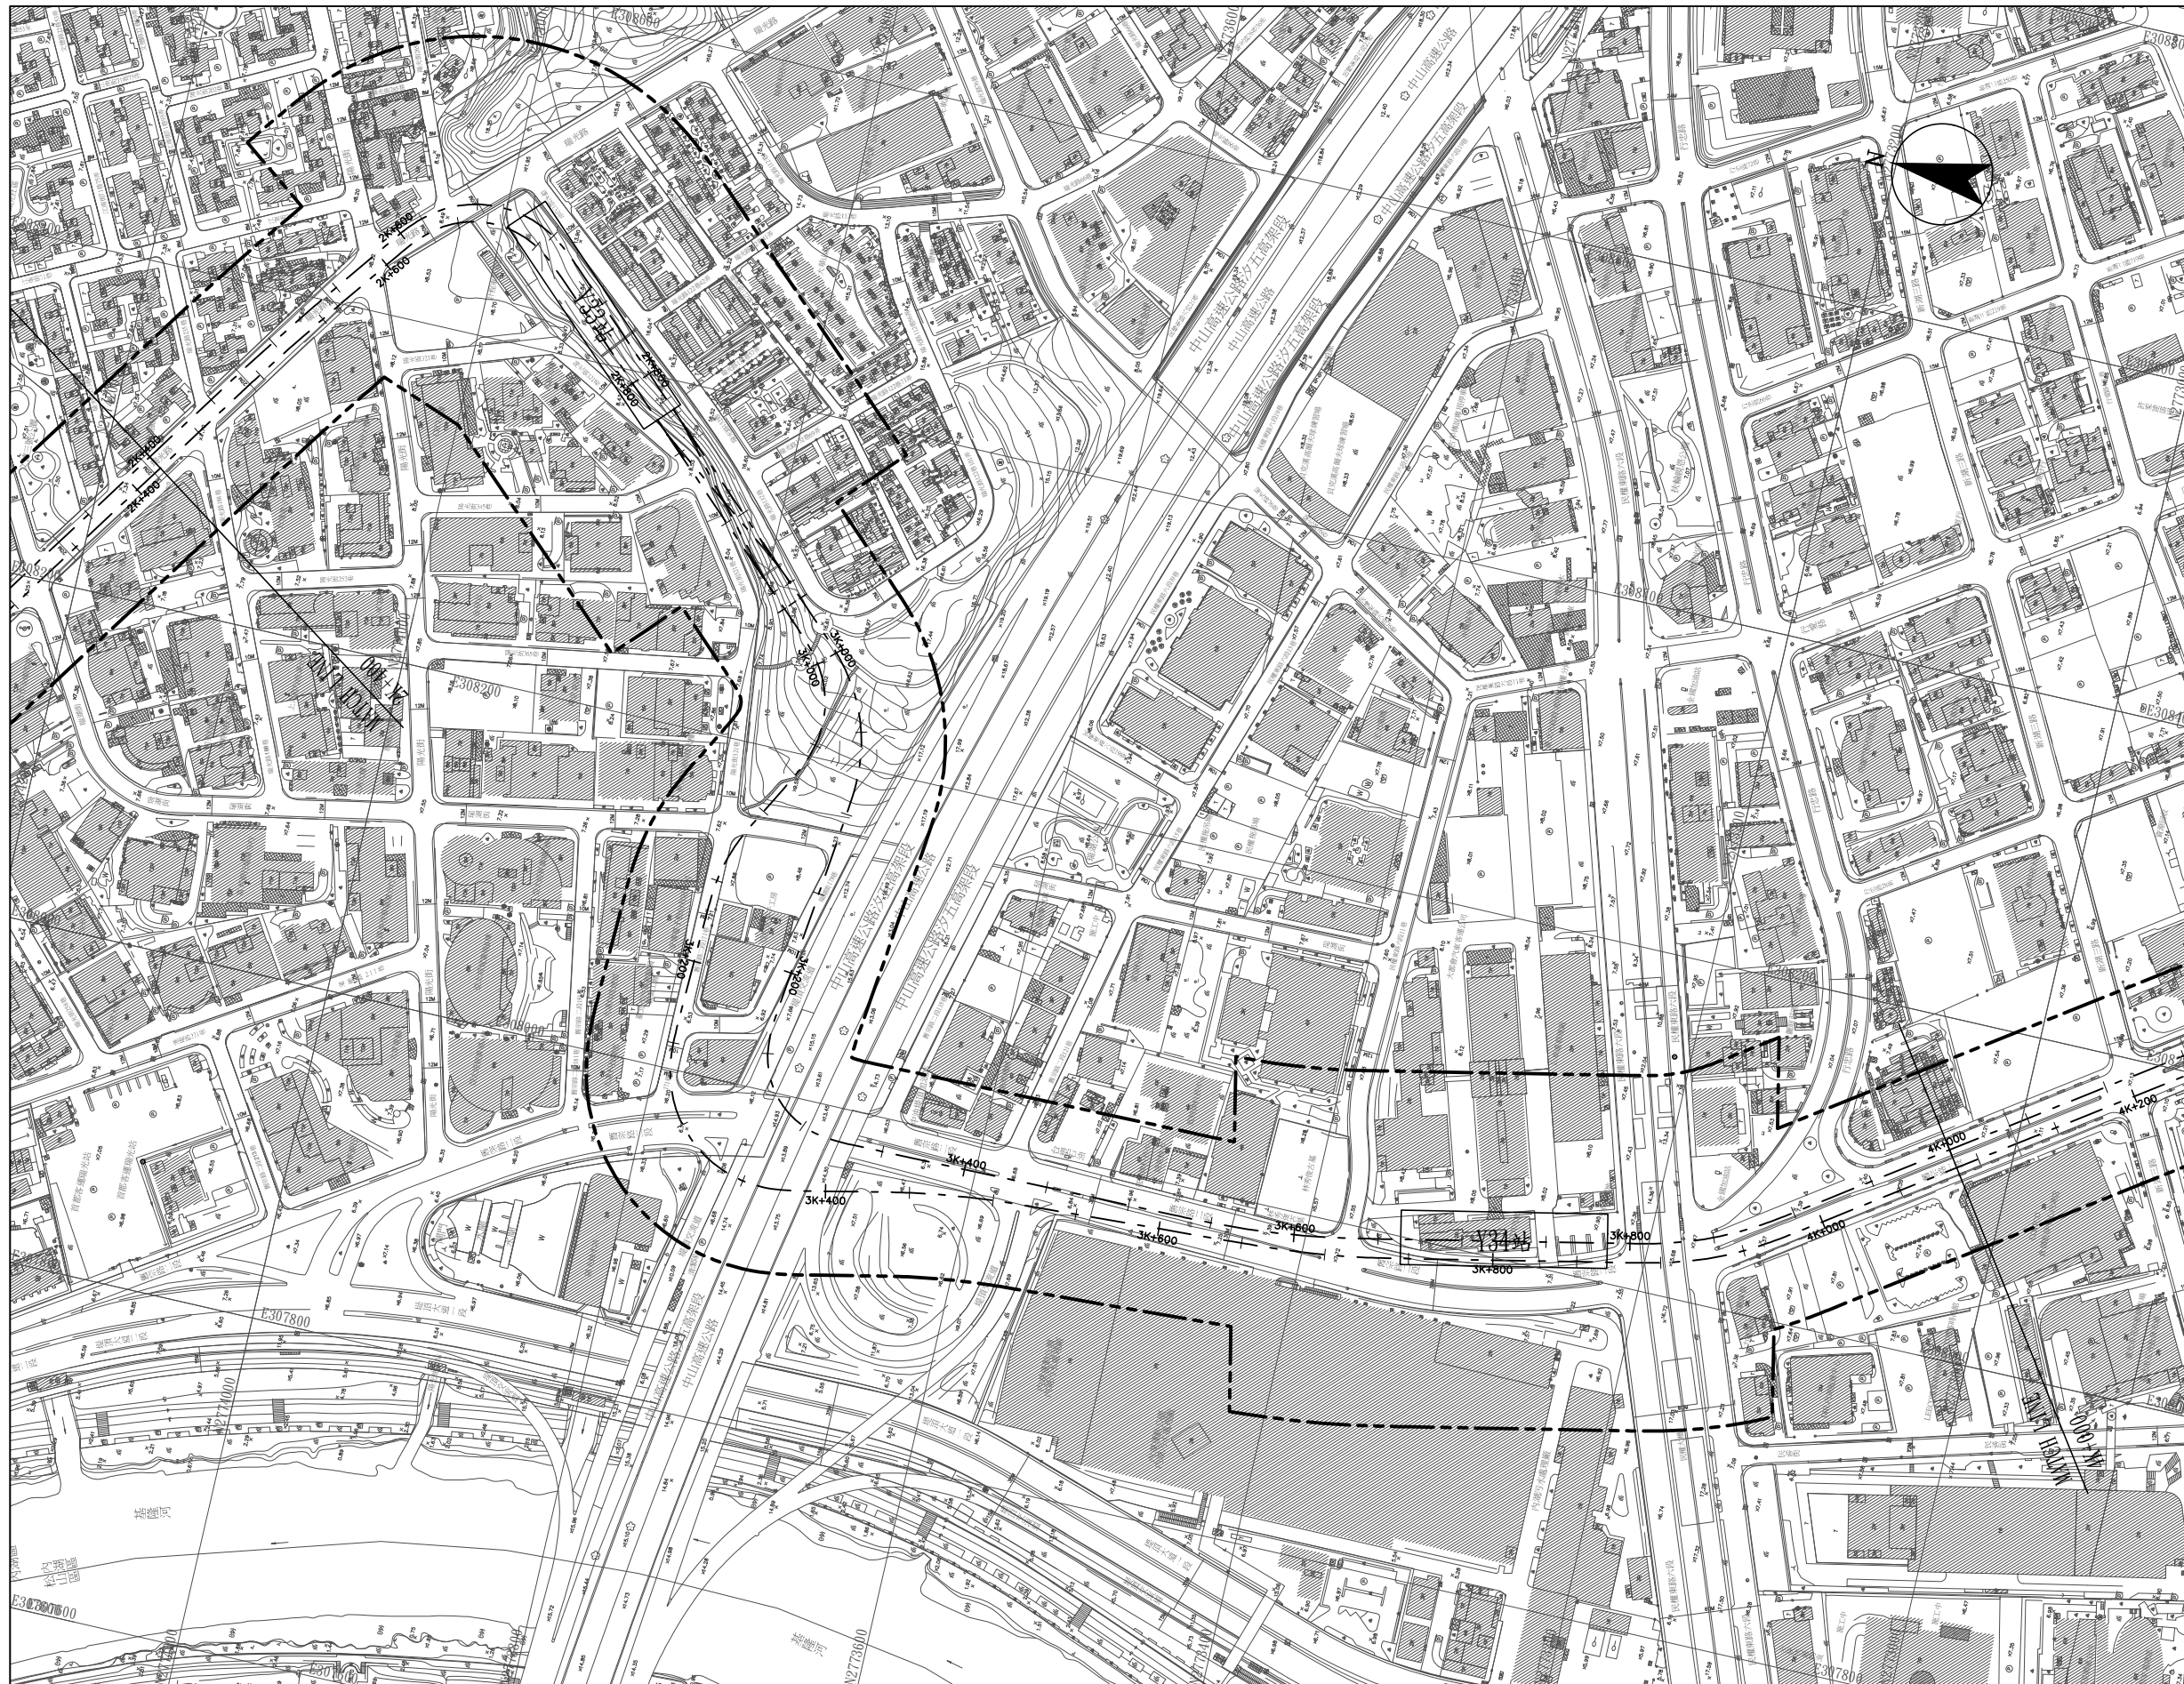

圖例：

- 東環段路線
- 建照會審範圍線

比例尺：

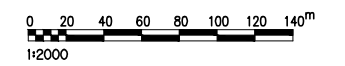




圖例：

- 東環段路線
- 建照會審範圍線

比例尺：

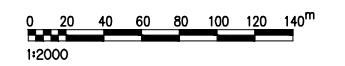




圖例：

- 東環段路線
- 建照會審範圍線

比例尺：

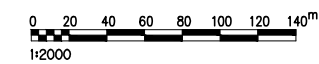



圖例：

- 東環段路線
- 建照會審範圍線

比例尺：






圖例：

- 東環段路線
- 建照會審範圍線

比例尺：

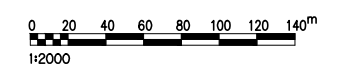




圖例：

- 東環段路線
- 建照會審範圍線

比例尺：

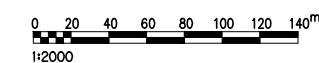




圖例：

- 東環段路線
- 建照會審範圍線

比例尺：

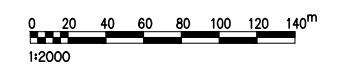



圖例：

- 東環段路線
- 建照會審範圍線

比例尺：

