

新北市政府工務局 函

地址：220242新北市板橋區中山路1段161
號5樓

承辦人：譚言丞

電話：(02)29603456 分機5801

傳真：(02)29678534

電子信箱：A14738@ntpc.gov.tw



受文者：中華民國全國建築師公會

發文日期：中華民國114年3月5日

發文字號：新北工建字第1140424726號

速別：普通件

密等及解密條件或保密期限：

附件：說明三（請至附件下載區 https://doc2-attach.ntpc.gov.tw/ntpc_sodatt/ 下載檔案，驗證碼：000UGF7CA）

主旨：檢送「林口工一市地重劃開發工程」重劃區範圍竣工圖，
敬請轉知所屬會員周知，請查照。

說明：

一、依據新北市政府新建工程處114年1月22日會議紀錄辦理。

二、旨揭範圍竣工圖係本府依法辦理市地重劃工程之竣工圖。

依據新北市政府 109 年 11 月 20 日新北府工建字第

1092244768 號令所訂「新北市政府辦理山坡地建築審查要點」第 3 點第 1 項第 3 款規定：「……或依法辦理市地重劃完竣者，以核定之坡度（坵塊）分析及地形為原始地形認定。」。

三、隨函檢附旨揭之市地重劃竣工圖及本局套疊新北市政府地政局地籍資料後之成果圖。如發現內容有明顯不符之處，請逕洽新北市政府地政局確認與釐清。

正本：中華民國全國建築師公會、社團法人新北市建築師公會

副本：電 交 2025/03/06 文 章
2025/03/06 08:49:53



本案依分層負責規定授權業務主管決行




裝

訂

線



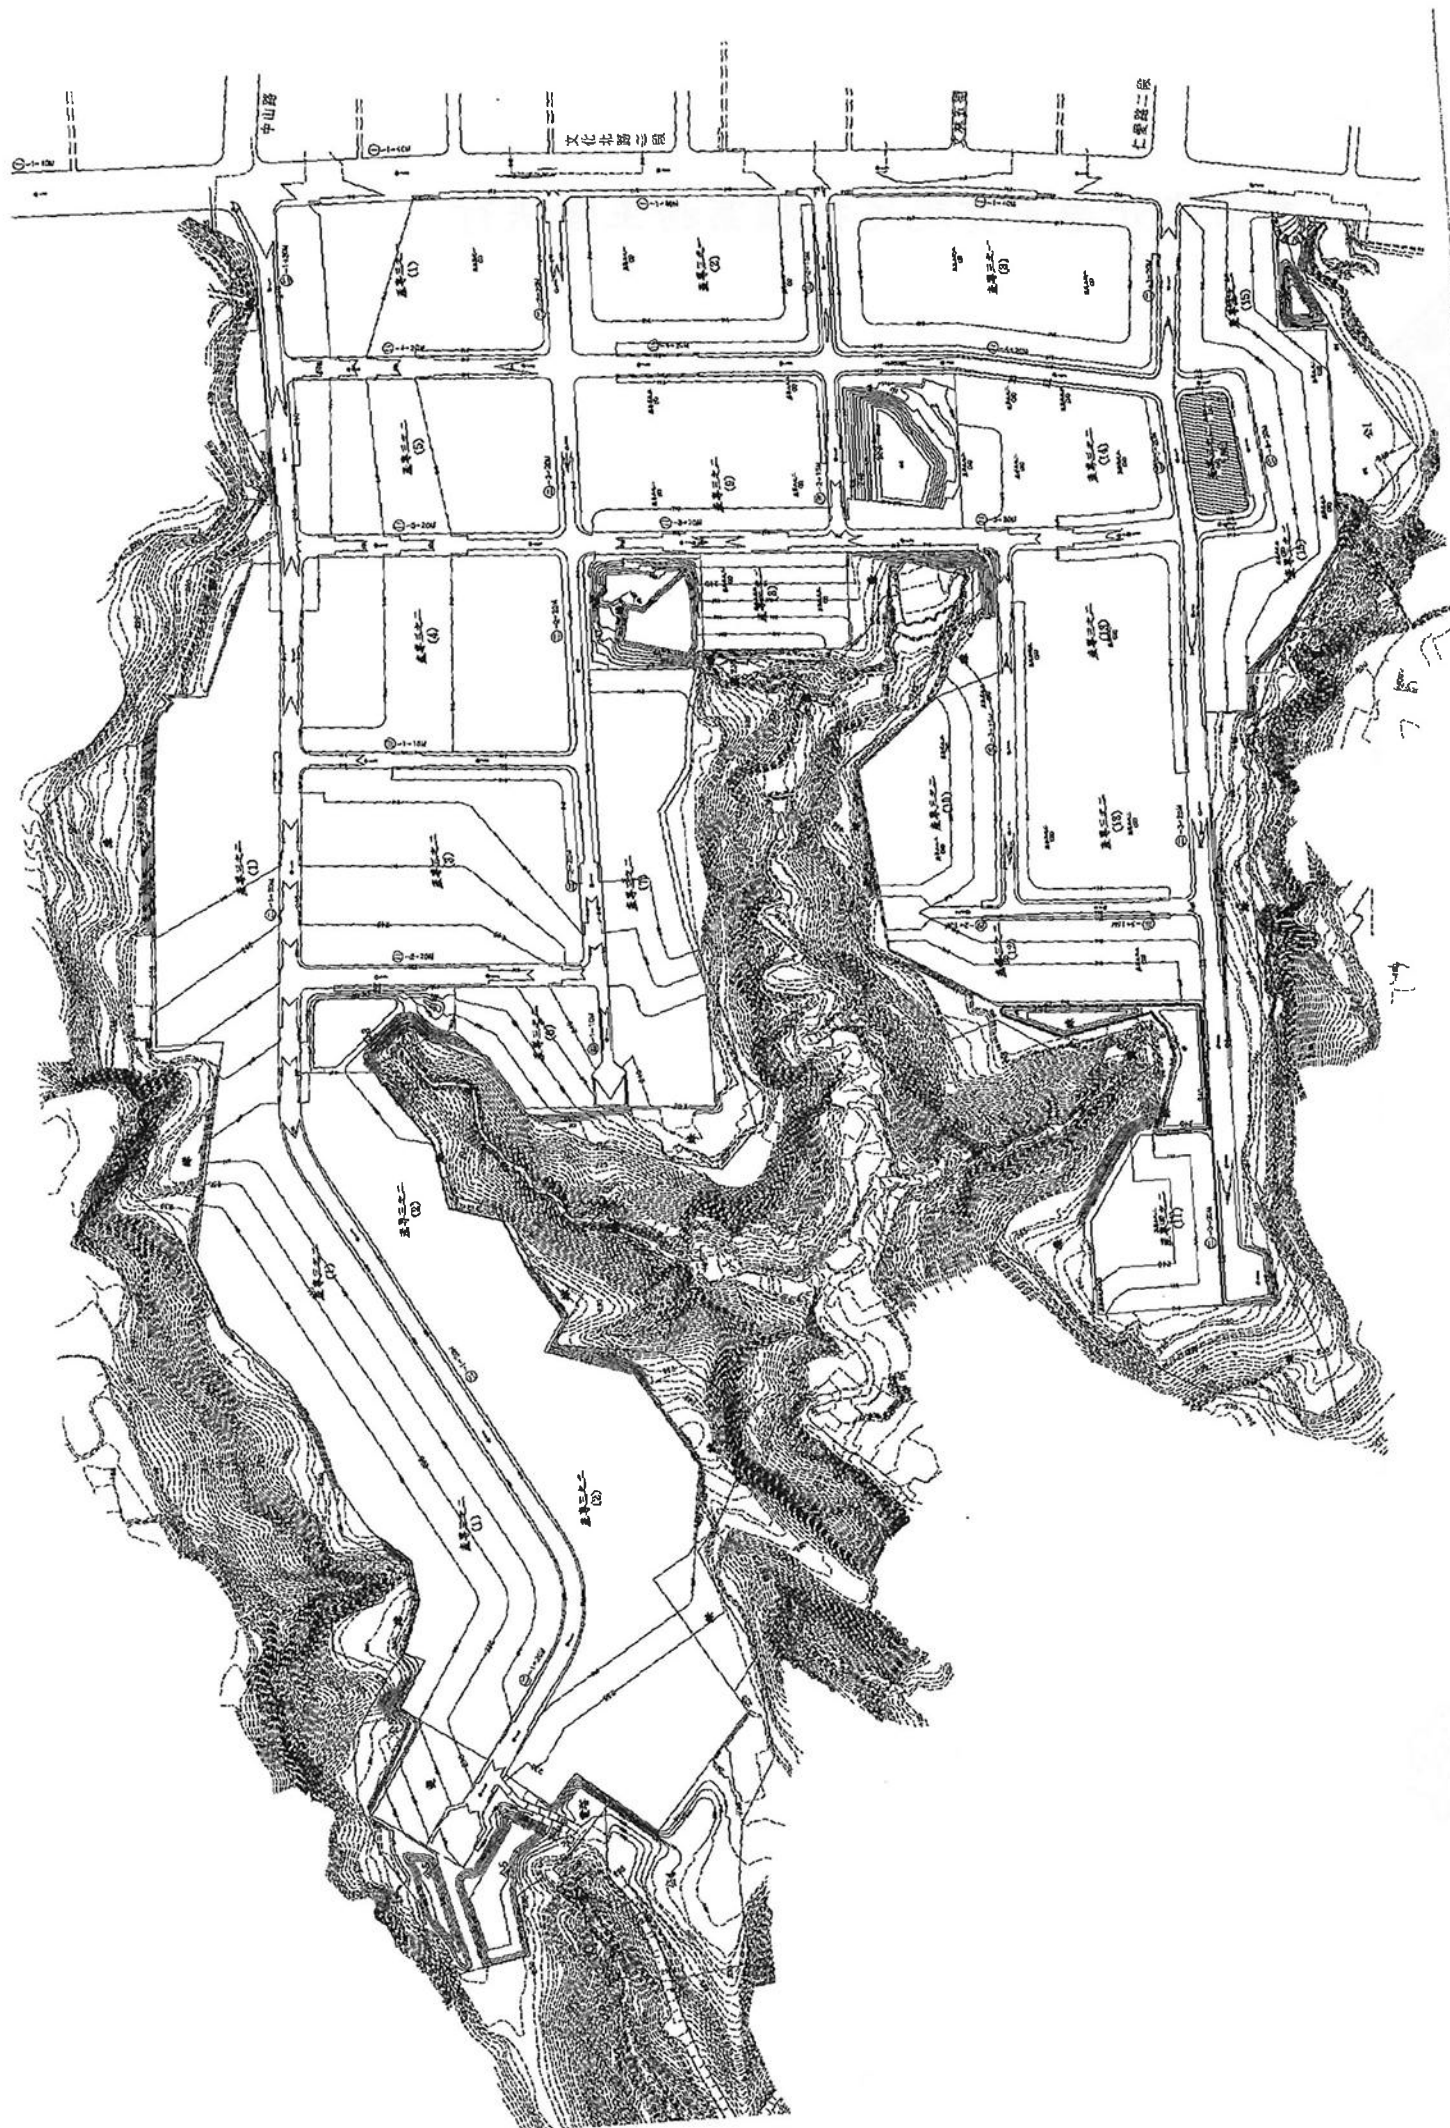



比例：1:25,000,000

0 100 200

